


STATO DI FATTO Planimetrico 1:200

LEGENDA STATO DI FATTO PLANIMETRICO	
Simbolo	Descrizione
	Edificio esistente
	Linea di Massimo Sviluppo
	Linea di Contorno Catastrale
	Vincolo Urbanistico



STATO DI PROGETTO Planimetrico 1:200

LEGENDA STATO DI PROGETTO PLANIMETRICO	
Simbolo	Descrizione
	Edificio di Progetto
	Linea di Massimo Sviluppo
	Linea di Contorno Catastrale
	Vincolo Urbanistico

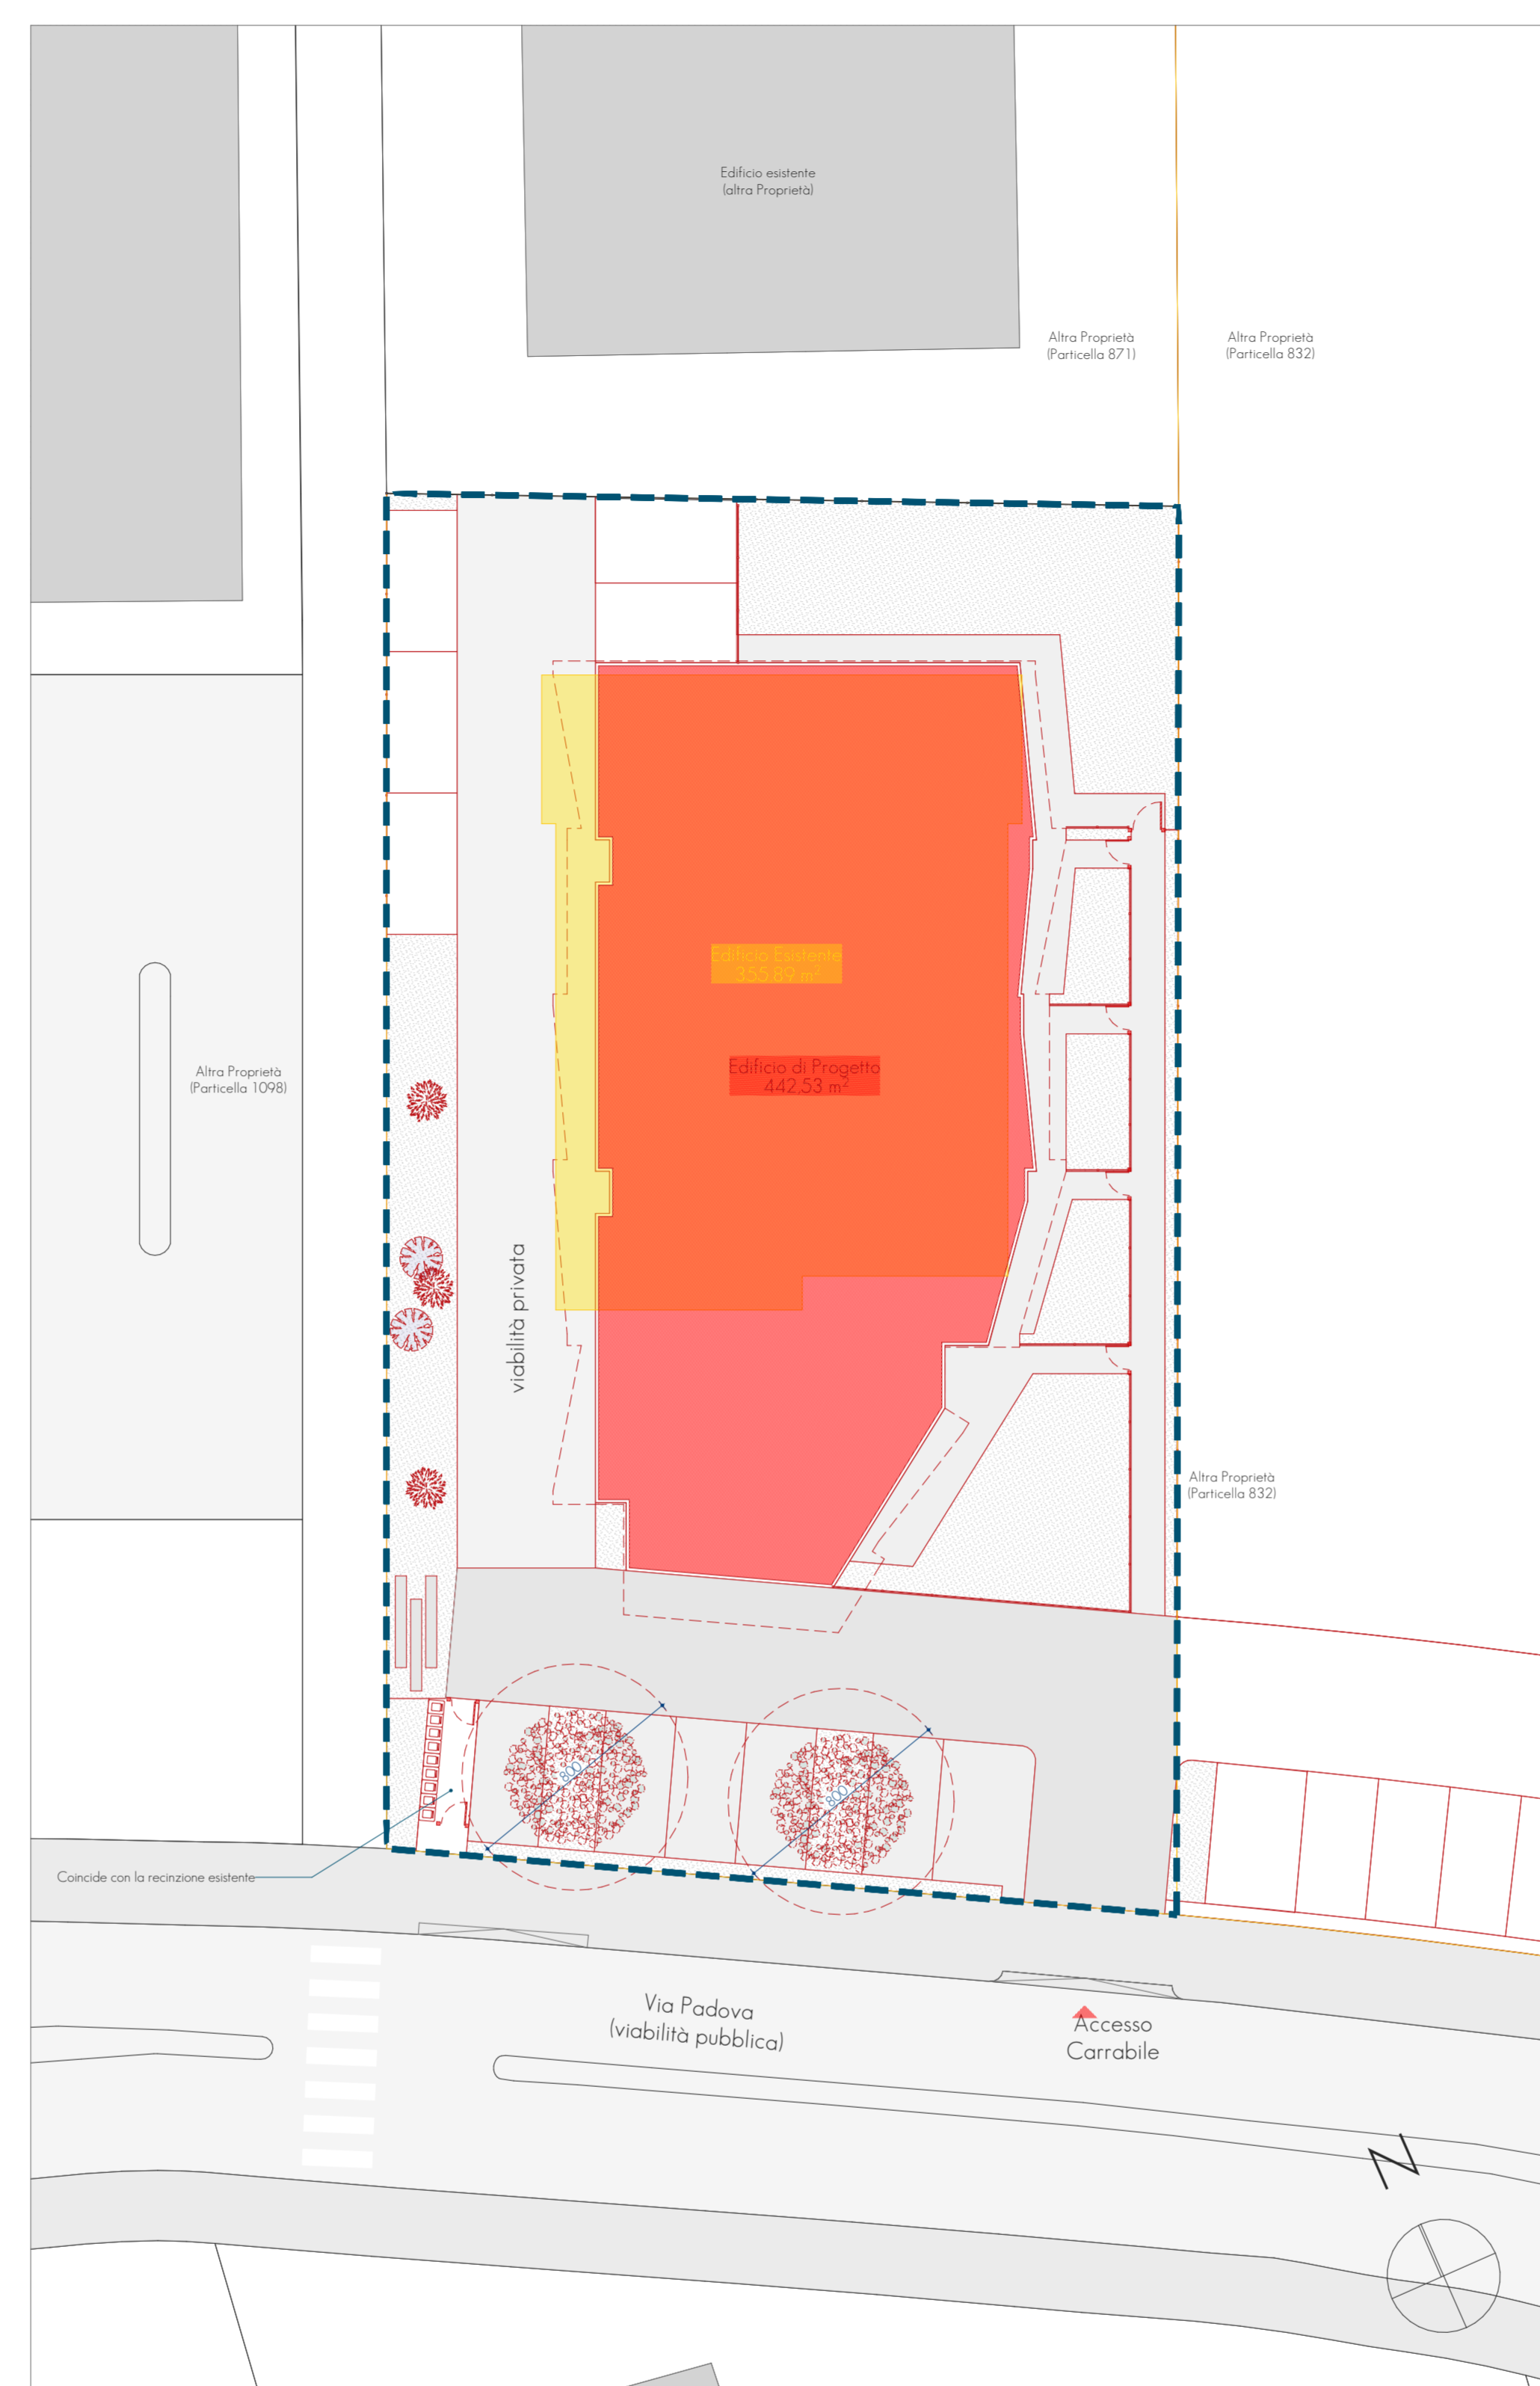

STATO DI PROGETTO Comparativo Sagone 1:200

LEGENDA COMPARATIVA PLANIMETRICO	
Simbolo	Descrizione
	Edificio oggetto di destinazione
	Edificio di Progetto
	Novae Utilizzazioni



STATO DI PROGETTO Standard Urbanistici 1:200

Dimensione Grafica Standard Urbanistici				
Sup. Lotti (mq)	Indice 2	Alte. Totale	Altezza Espositiva	
1358,24	2	27,30,68	18,24	
Sub. o Standard da Normativa (mq)				
max. (ob. mq)	10	182,43	127,70	54,73
min. (ob. mq)	10	182,43	127,70	54,73
Sub. o Standard da Progetto (mq)				
Verde	427,16	-	54,73	
Parcheggi	752,00	-	127,70	
Area di Manovra	123,08	-		

LEGENDA STANDARD URBANISTICI	
Simbolo	Descrizione
	Linea di Massimo Sviluppo
	Linea di Progetto
	Dimensionamenti Standard
	Distacco Linea di Massimo Sviluppo
	Standard Urbanistico a Verde di Progetto
	Standard Urbanistico a Parcheggio di Progetto



STATO DI PROGETTO Dimostrazione permeabilità dei suoli 1:200

STATO DI PROGETTO			
Descrizione	Sup. relativa (mq)	Indice di permeabilità	Sup. compatibile (mq)
01 - Settore edificio			
A.1	452,77	0,00	0,00
02 - Area trattamento piovane			
B.1	112,93	0,00	0,00
03 - Area parcheggio in mozzati con foglie			
C.1	429,42	0,15	74,91
04 - Area verde permeabile in modo profondo			
H.1	292,1	1,00	292,1
H.2	107,46	1,00	107,46
H.3	73,43	1,00	73,43
H.4	2,57	1,00	2,57
H.5	50,56	1,00	50,56
H.6	147,3	1,00	147,3
H.7	11,17	1,00	11,17
H.8	16,90	1,00	16,90
H.9	0,94	1,00	0,94
			377,21 m²

Comune di Vigonovo (VE)

RESIDENZE CRISTALLO
PIA AI SENSI DELLA LR. 11/2004 e relativa PDC

in formal[®] | atelier
via portogruaro 2 35141 portogruaro (pd) tel. 04991522411 email: atelier@informalstudio.it www.informalstudio.it

Consulente:
Progettista Architettonico: Arch. Andrea Rabito

data: 04/07/2024
Scale: 1:200, 1:1.00, 1:1, 1:1.32

TAVOLA
03