

**CITTA' METROPOLITANA
DI VENEZIA**

Area Mobilità
Servizio trasporti eccezionali, ponti e piste ciclabili


Cd' Corner, San Marco 2662 - 30124 Venezia (VE)
Via Forte Marghera, 191 - 30173 Mestre (VE)




PROGETTO DI FATTIBILITA' TECNICO-ECONOMICA

**Realizzazione percorso ciclopedonale in via Cavour e lungo
la S.P. n. 17 - via Padova tratto tra via G. Galilei e la
Rotatoria n. 24.**

IL RESPONSABILE DEL PROGETTO Arch. Alberta Parolin	COMUNE DI VIGONOVO (VE)
SUPPORTO AL RUP Arch. Francesco Finco	SP n. 17 "PROZZOLO - VIGONOVO"

PROGETTAZIONE Studio Ing. Andrea Rigato via Padova n. 75 30030 Vigonovo (Ve) Tel. 340 5243155 E-mail andrea.rigato1973@gmail.com	 PROFILO LONGITUDINALE
---	---

REV.	DESCRIZIONE	DATA	09
1	EMISSIONE PROGETTO DI FATTIBILITA' T.E.	15/07/2025	
1	AGGIORNAMENTO PROGETTO DI FATTIBILITA' T.E.	31/07/2025	
			SCALA: 1/2000

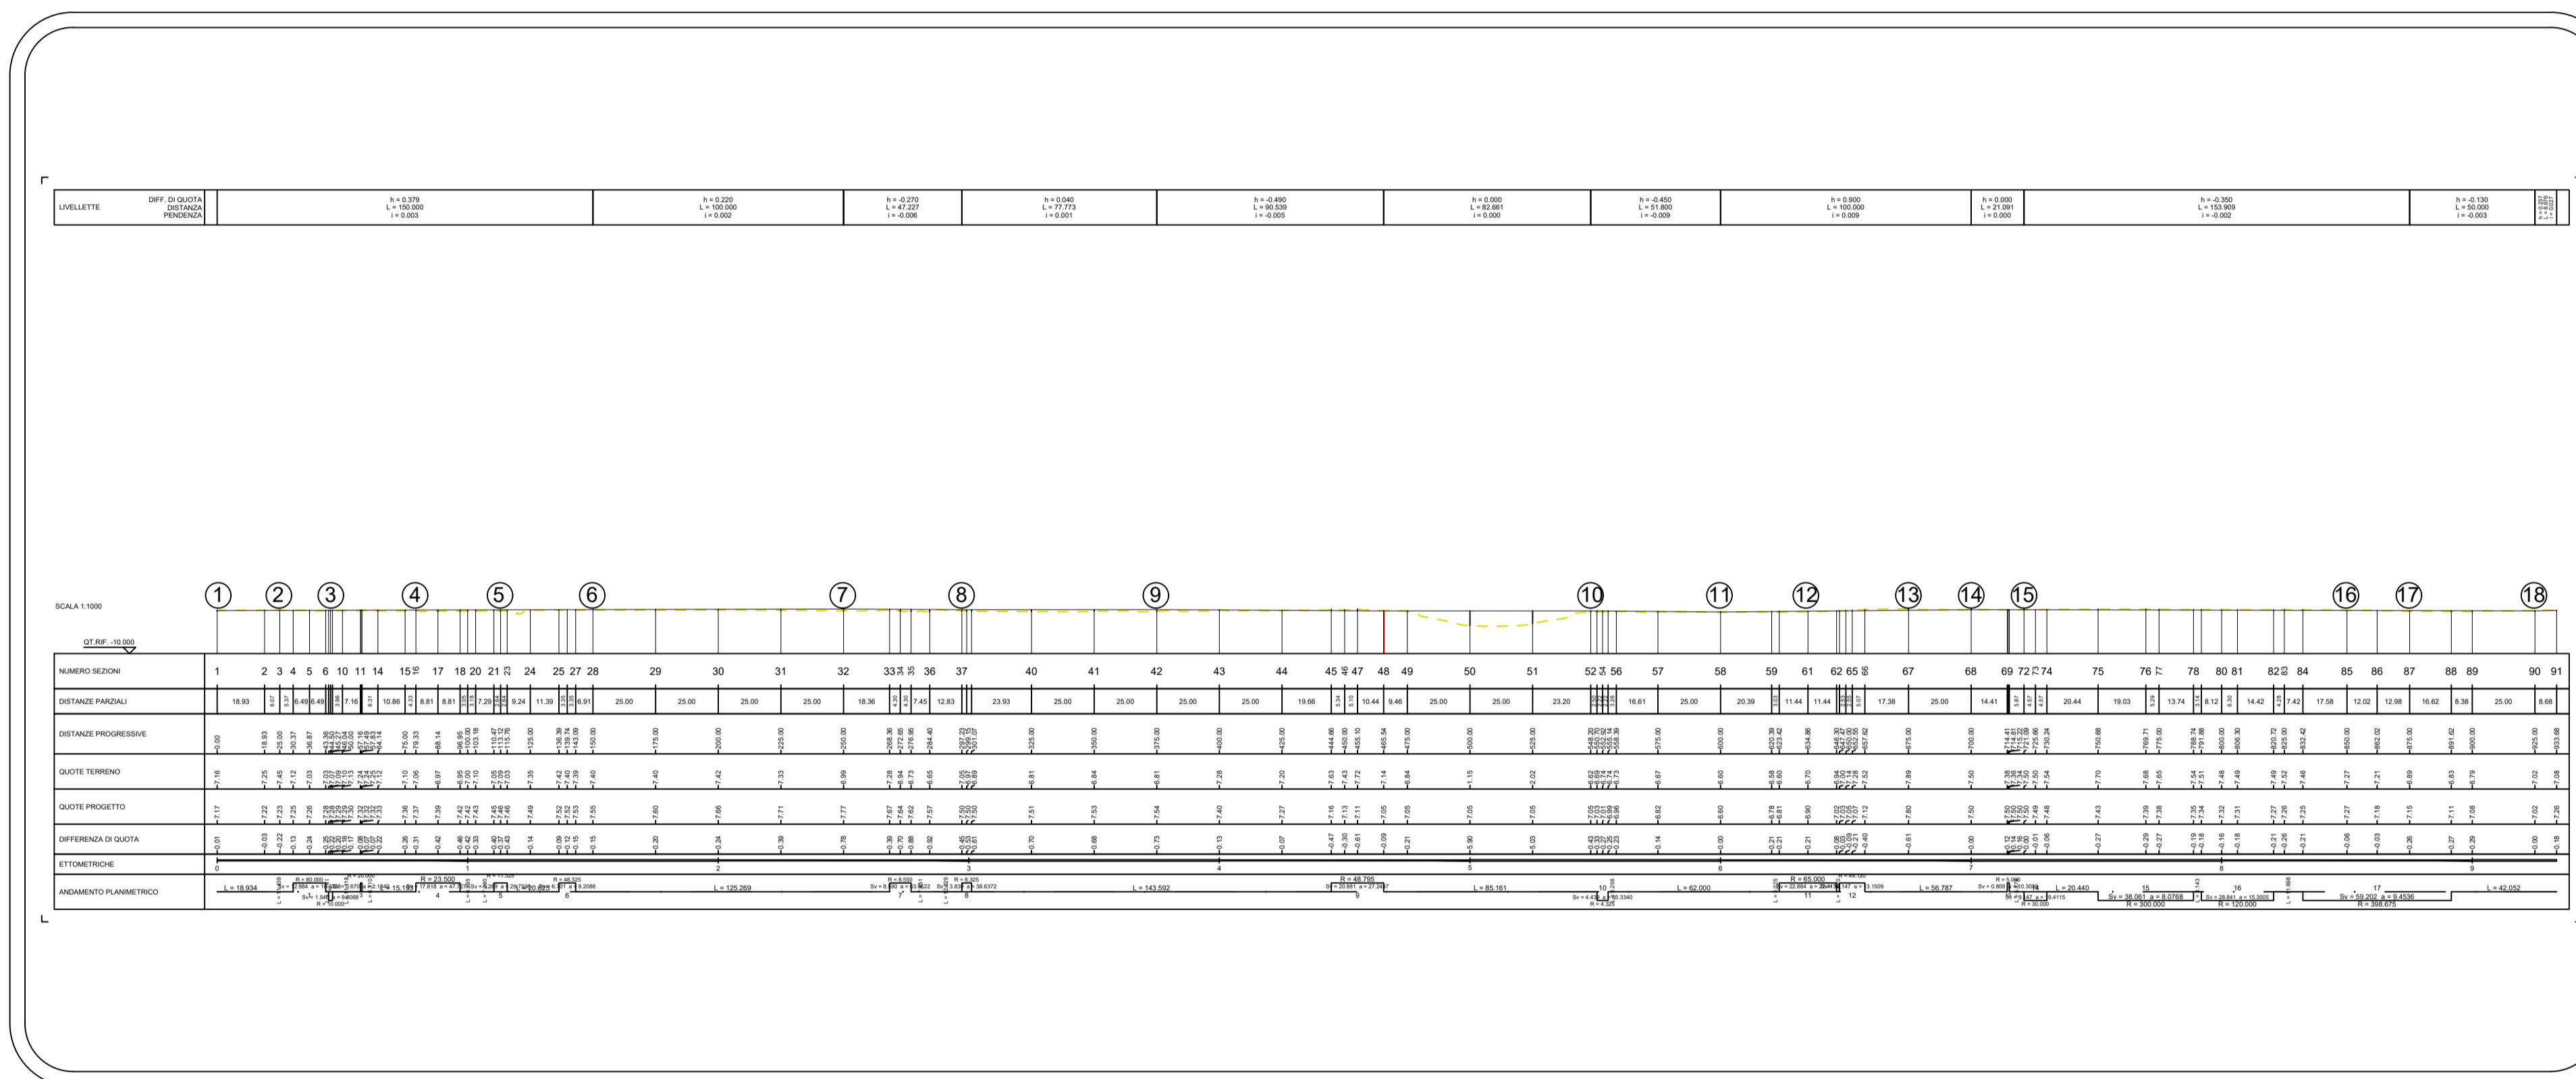

PROFILO LONGITUDINALE Scala 1:2000